



SÄMTLICHE STAHLTEILE AUS BLENDFREIEM MATERIAL

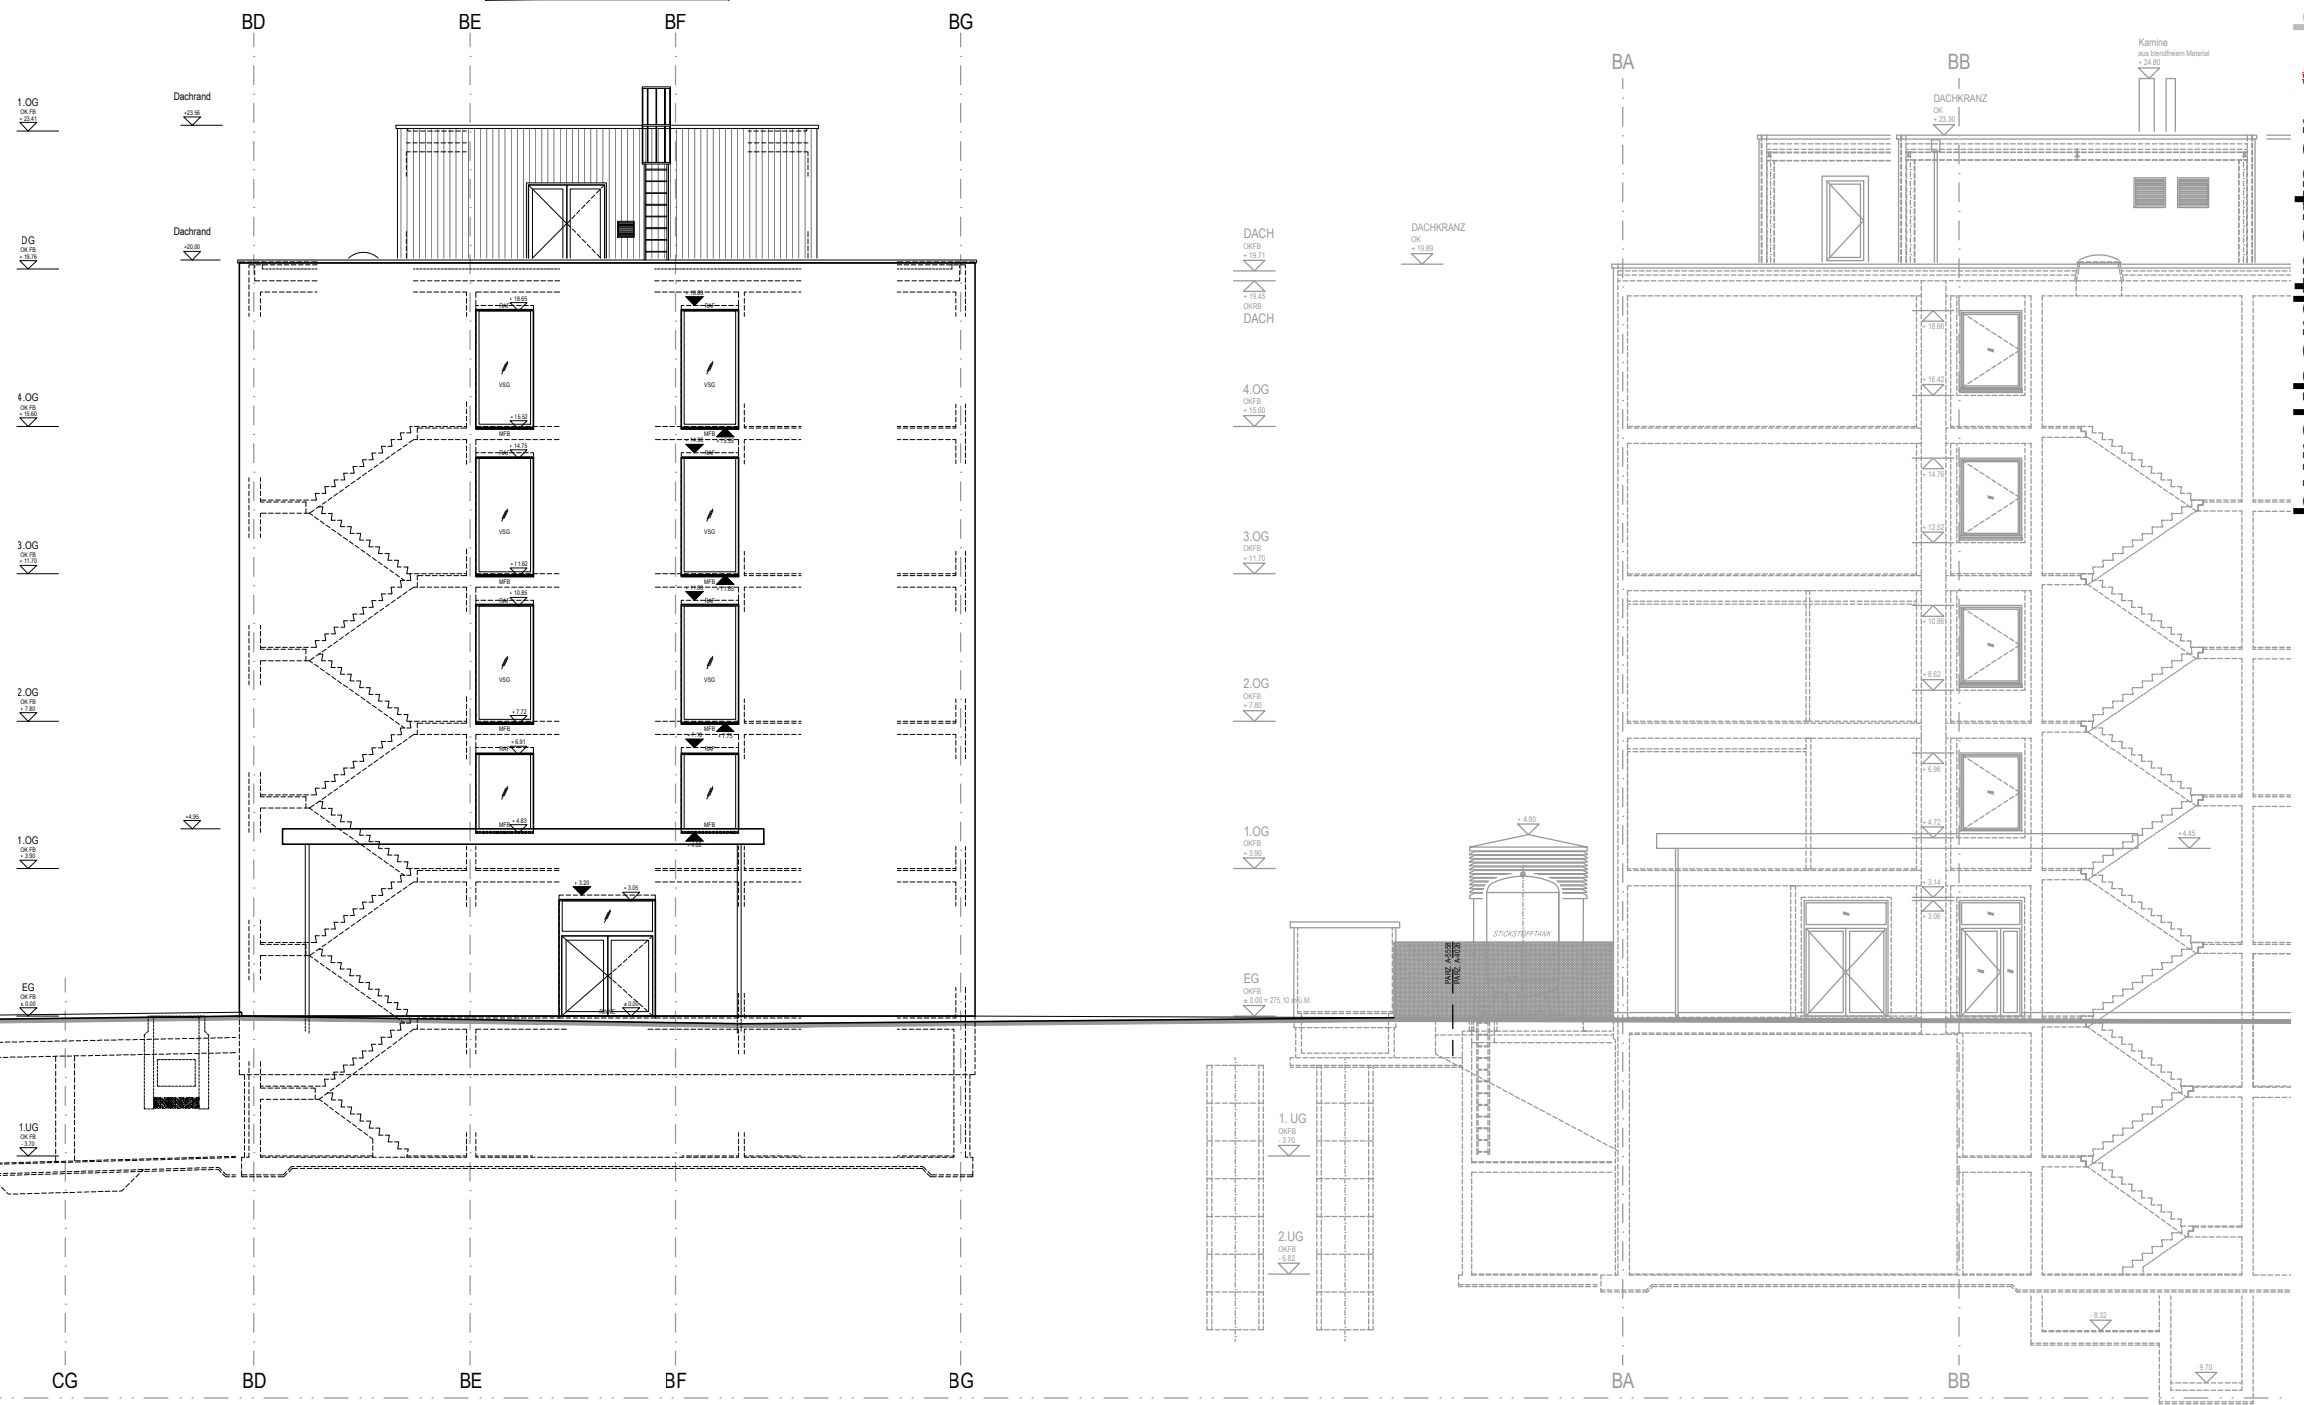

HÖCHSTER GRUNDWASSERSPIEGEL 265.00 m ü.M.

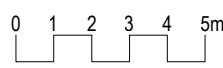

Burckhardt+Partner AG
Architekten Generalplaner

Dornacherstrasse 210
CH-4002 Basel
Telefon +41 (0)61 338 34 34
Fax +41 (0)61 338 34 35
basel@burckhardtpartner.ch